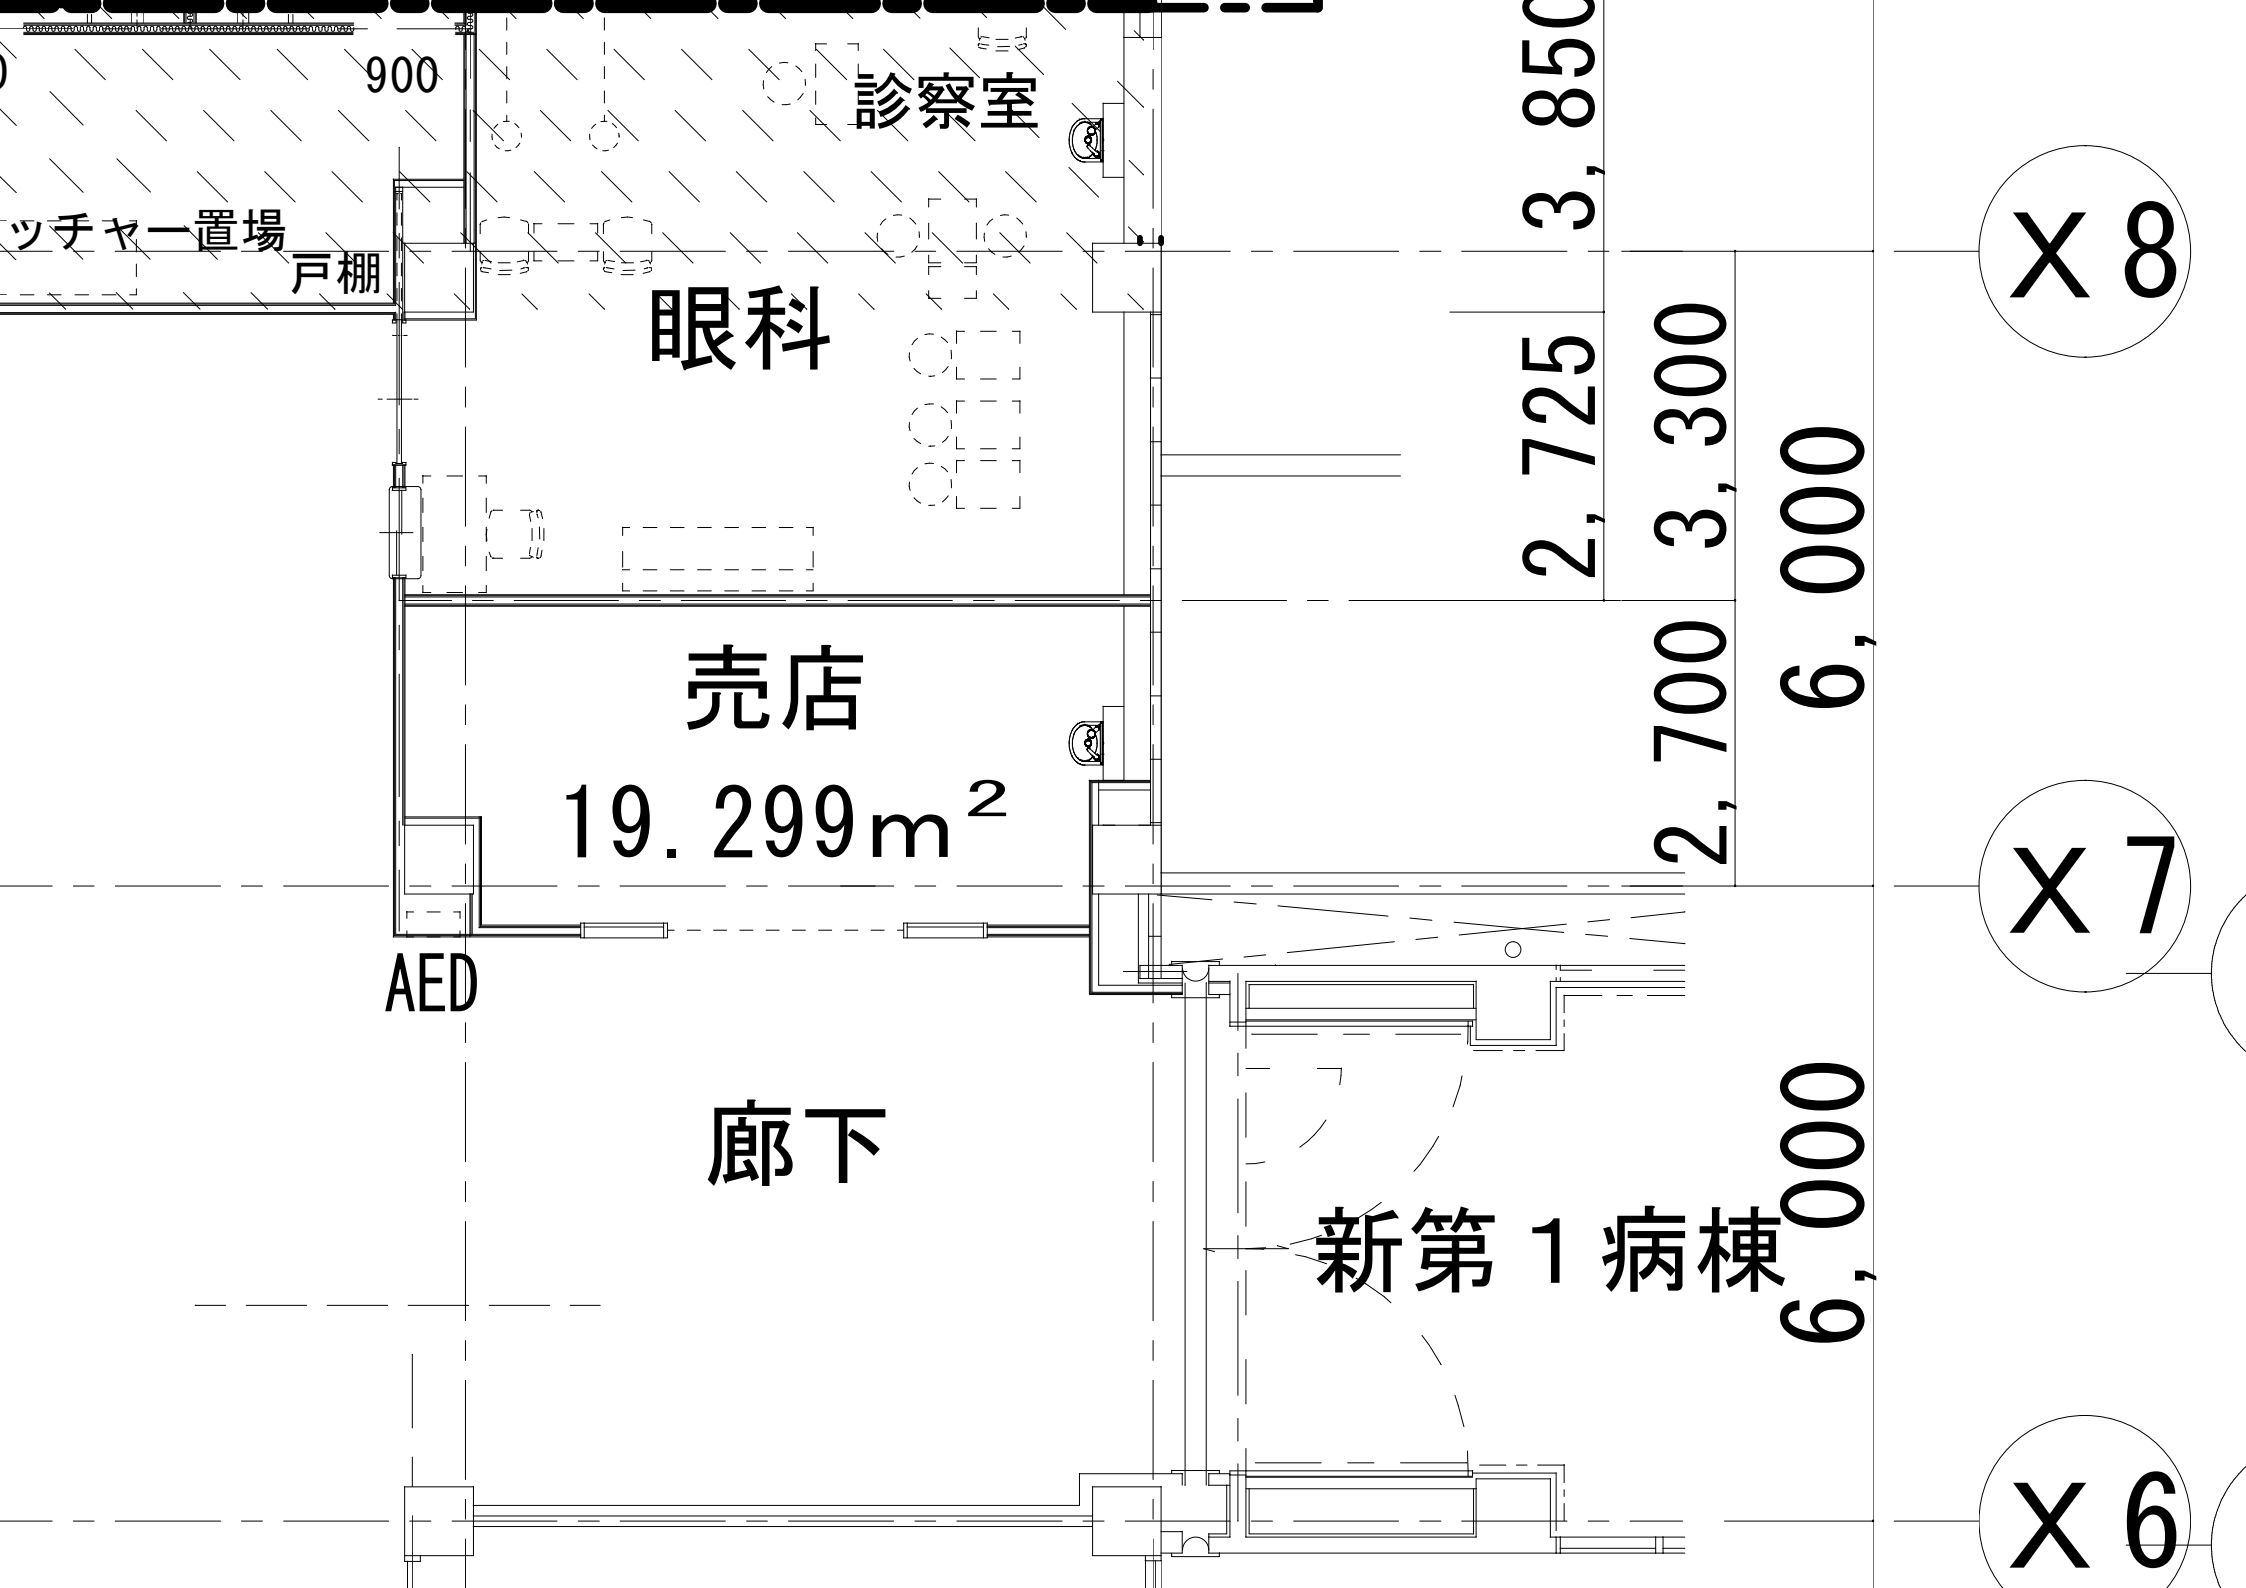

900
診察室
ッチャー置場
戸棚
眼科
売店
19.299m²
AED
廊下
新第１病棟
3,850
2,725
3,300
2,700
6,000
6,000
X8
X7
X6